



**ZERWIRKRAUM  
MIT KÜHLZELLE  
6X4.8  
SKALA 1:50**

**ZUSATZAUSSTATTUNG:**


1) Eine eingebaute Rohrbahnwaage

FLÄCHENANALYSE


VOGELPERSPEKTIVE – ZERWIRKRAUM MIT KÜHLZELLE 6X4.8

	BEZEICHNUNG DER RÄUME	SURFACE
1.01	KÜHLZELLE	4.54 m <sup>2</sup>
1.02	ZERWIRKRAUM	7.26 m <sup>2</sup>
1.03	KÜHLZELLE	2.16 m <sup>2</sup>
1.04	ERHALT DER BESTELLUNG	2.59 m <sup>2</sup>
1.05	KORRIDOR	3.99 m <sup>2</sup>
1.06	SAUBERER BEREICH	1.14 m <sup>2</sup>
1.07	TOILETTEN	1.28 m <sup>2</sup>
1.08	SCHMUTZIGER BEREICH	1.14 m <sup>2</sup>
	SUMME DER FLÄCHEN	24.10 m <sup>2</sup>



BODEN ALUMINIUM RIFFELBODEN

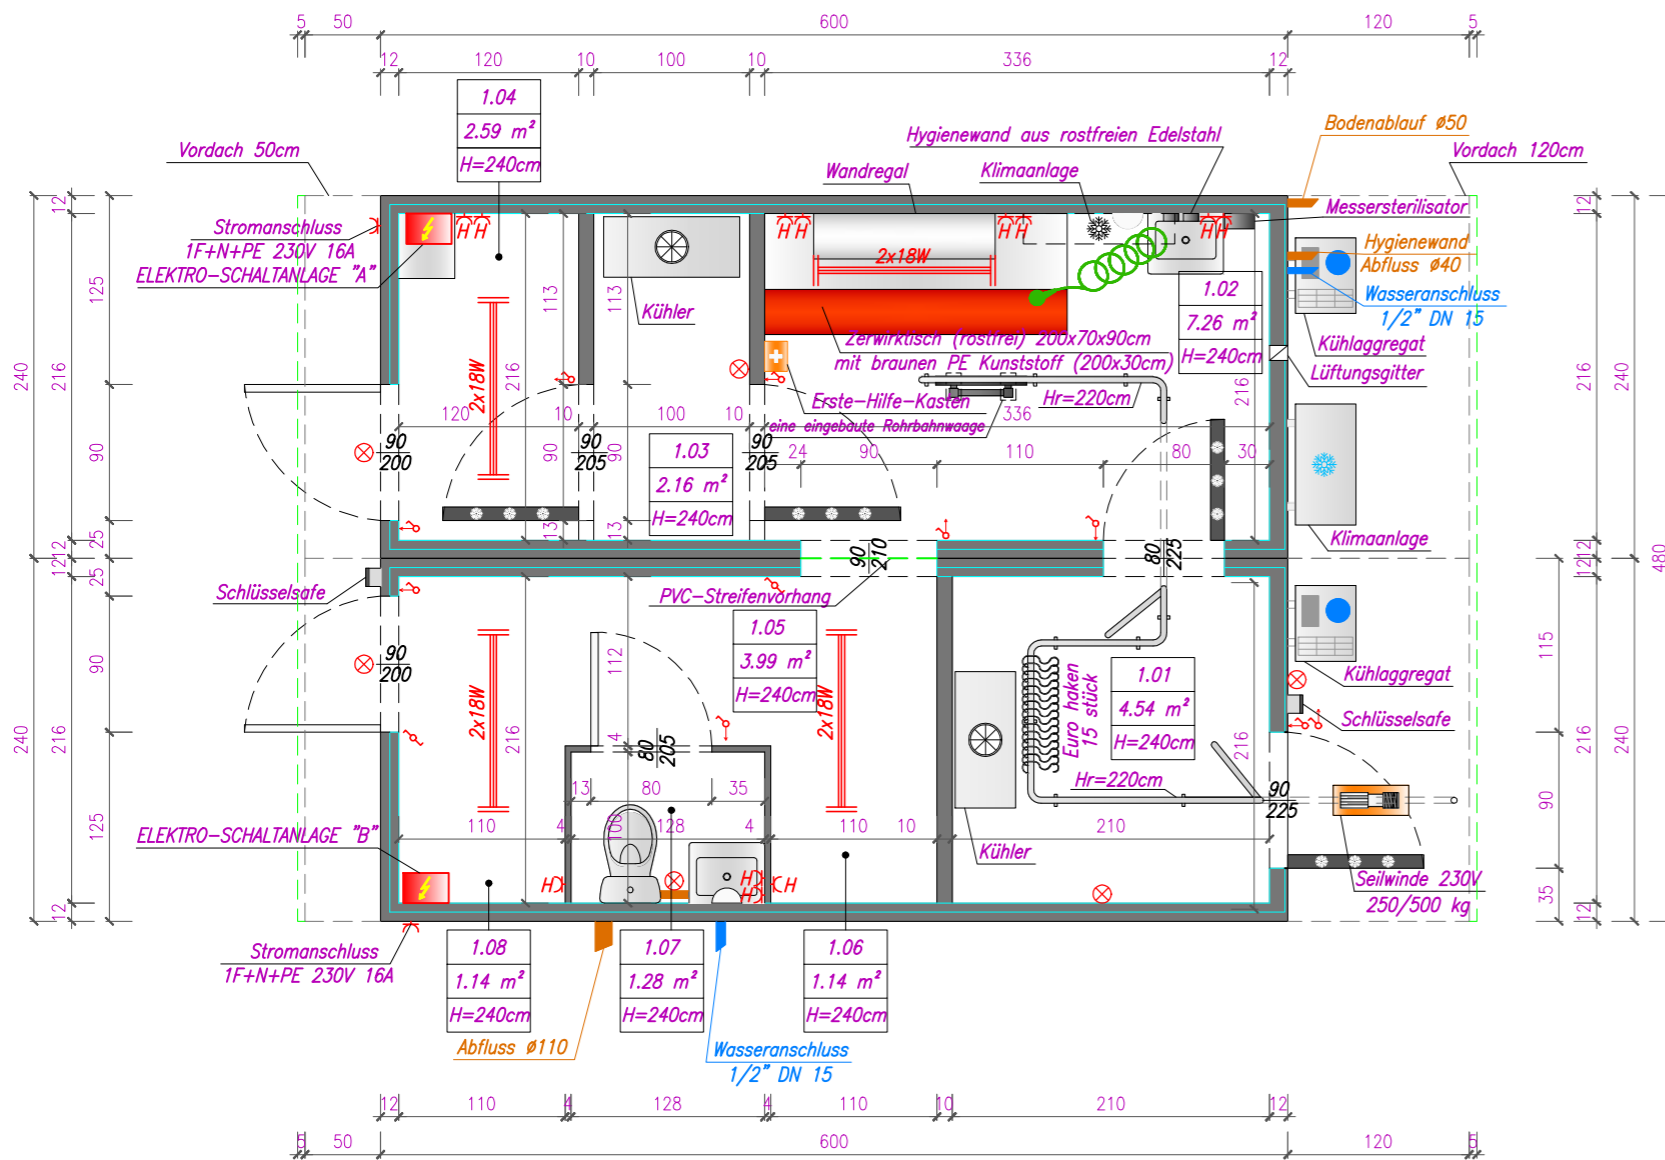

**ELEKTRO-SCHALTANLAGE "A":**

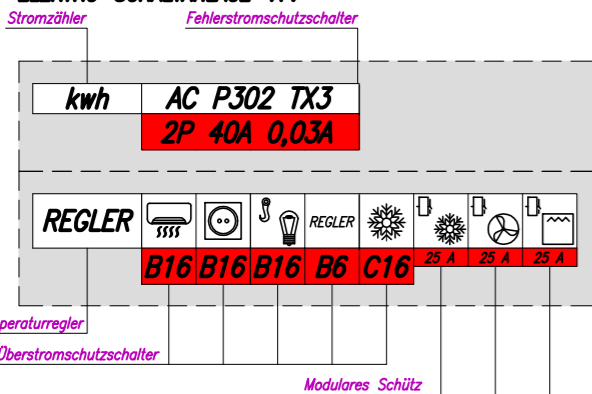

**ELEKTRO-SCHALTANLAGE "B":**

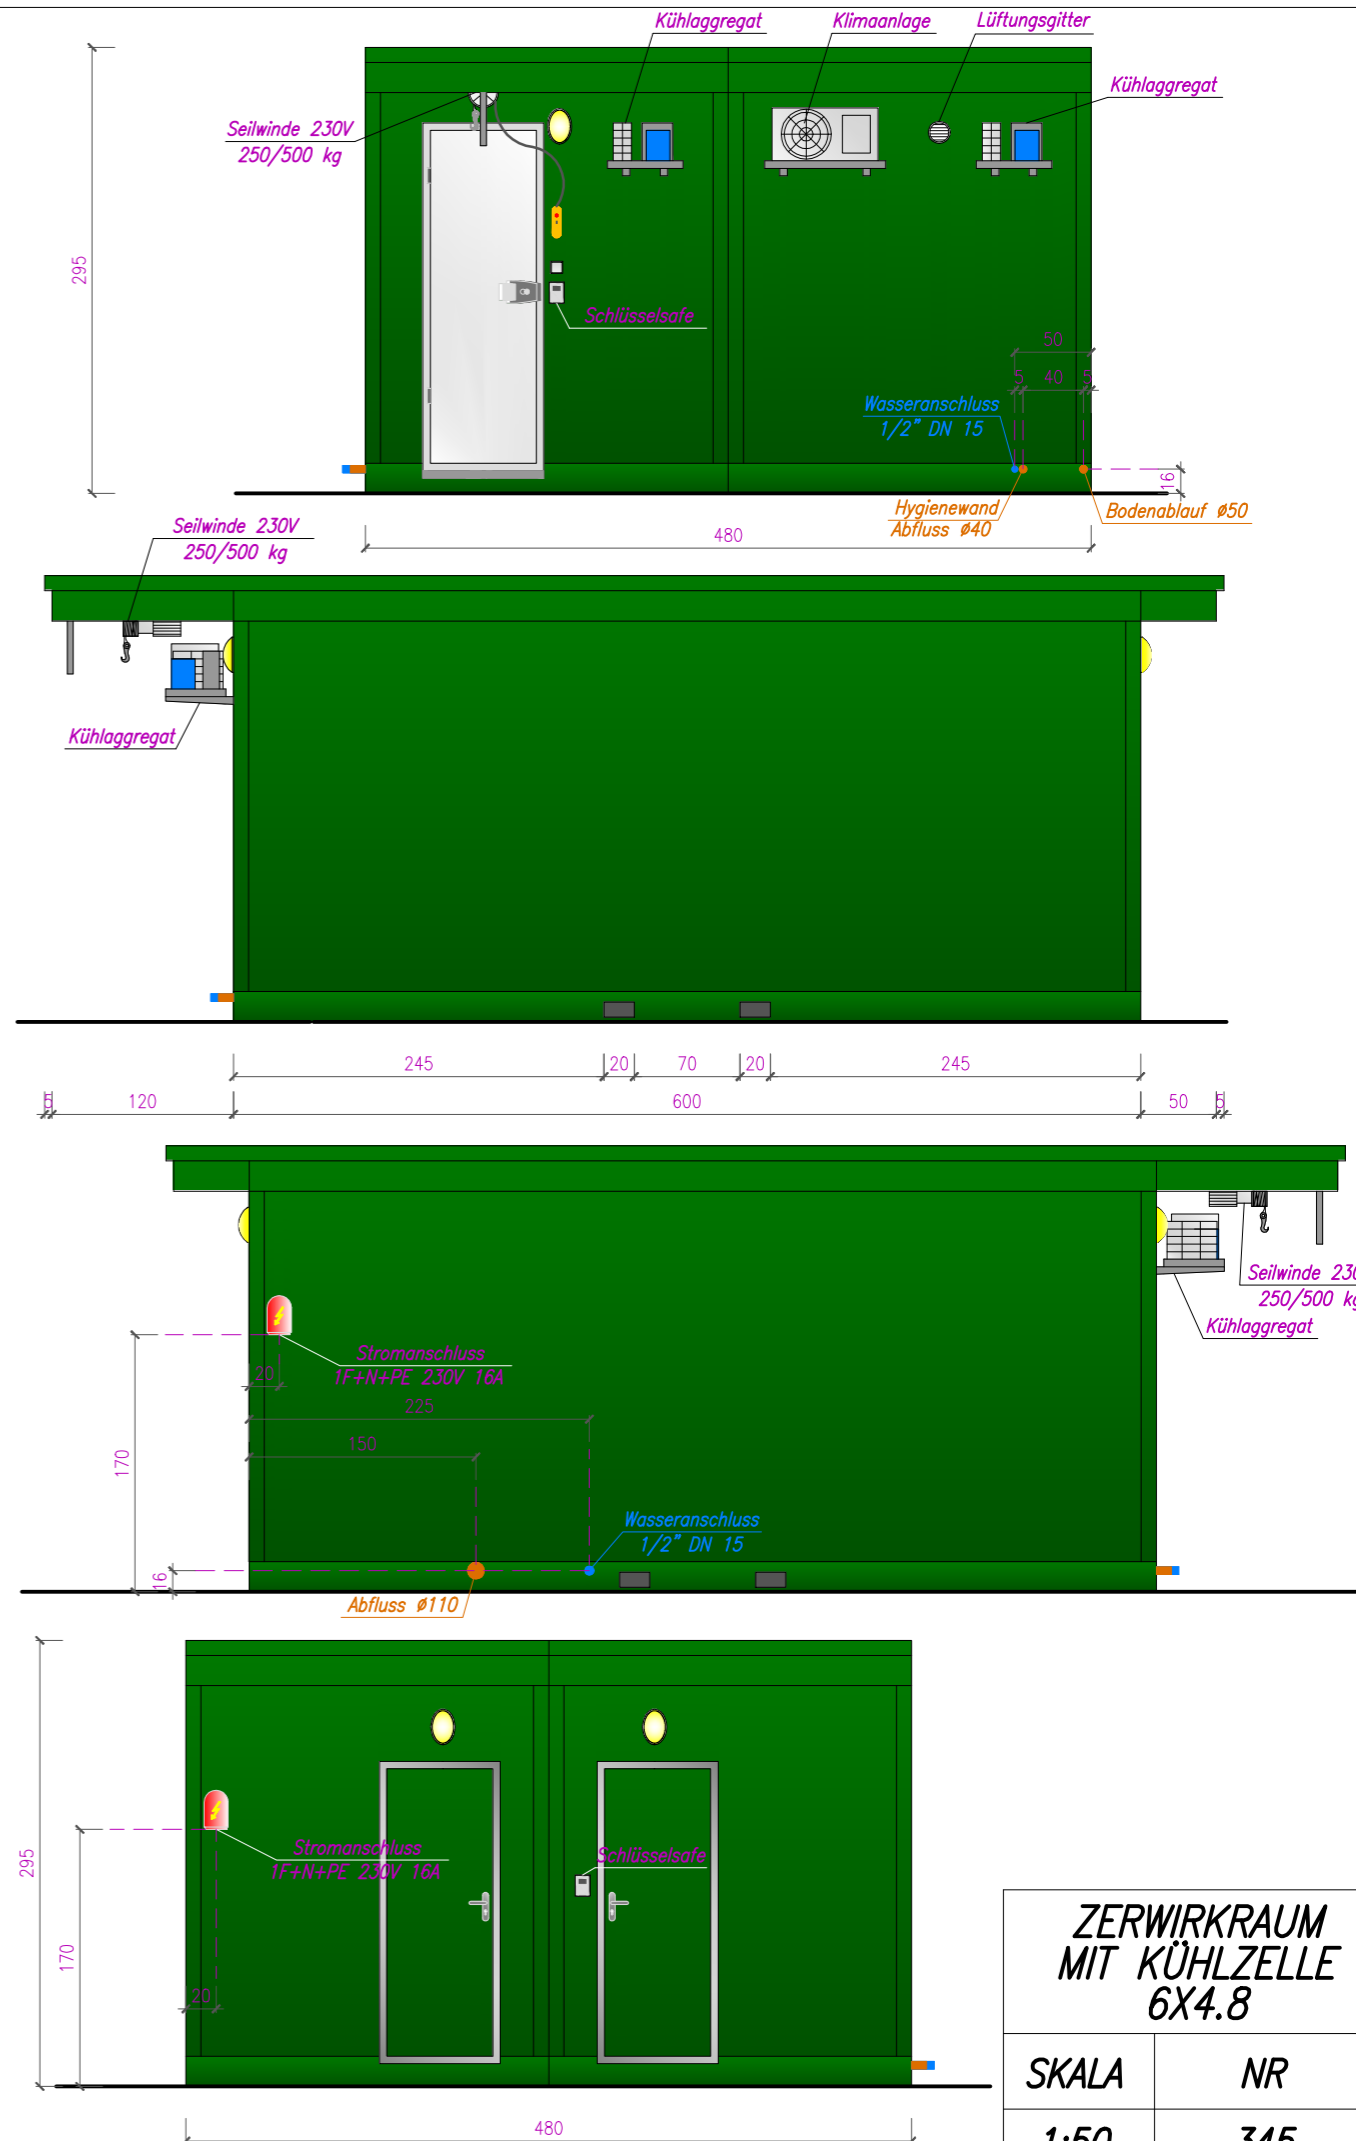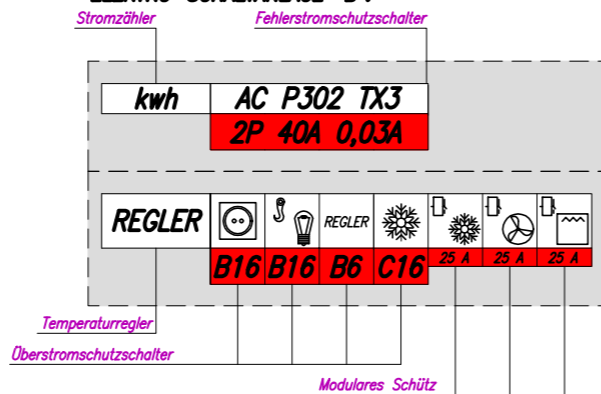

**ZERWIRKRAUM  
MIT KÜHLZELLE  
6X4.8**

SKALA	NR
1:50	345